


się zgodność niniejszej kopii z treścią materiału
tego zasobu geodezyjnego i kartograficznego
STAROSTA WAŁBRZYSKI
Miejski Ośrodek Dokumentacji
Geodezyjnej i Kartograficznej w Wałbrzychu

KOPIA MAPY ZASADNICZEJ
SKALA 1:1000

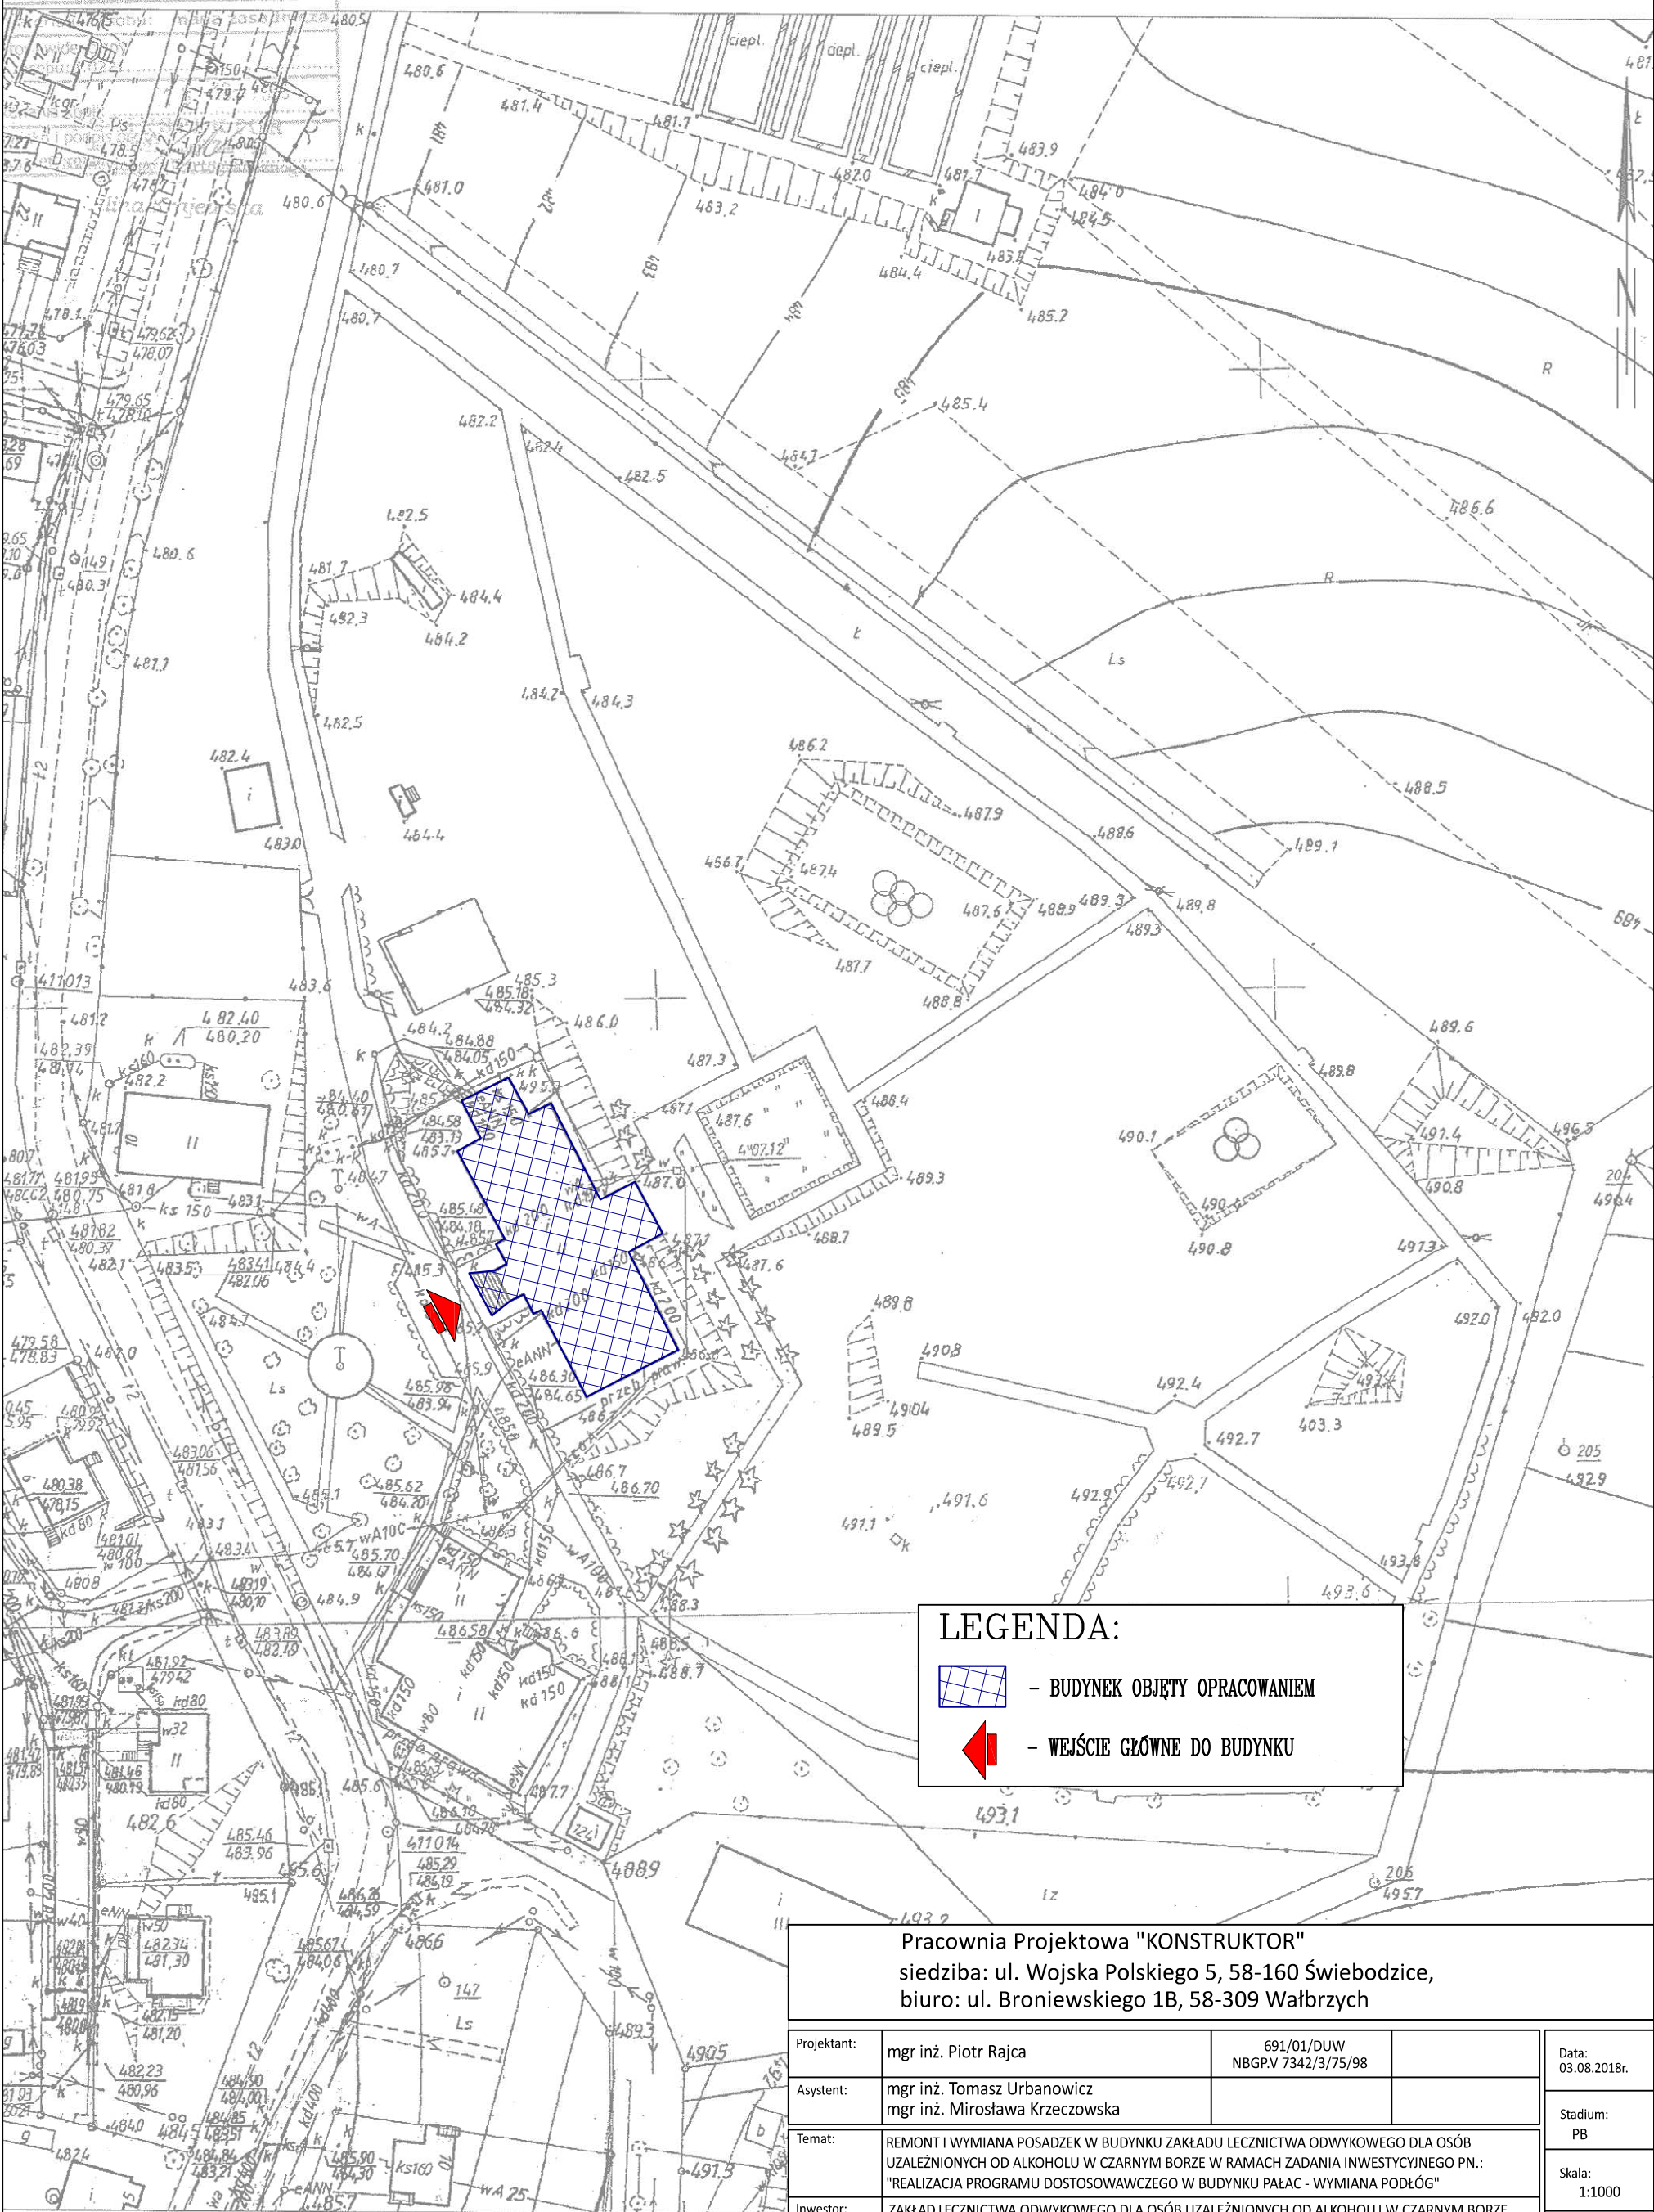

LEGENDA:



- BUDYNEK OBJĘTY OPRACOWANIEM



- WEJŚCIE GŁÓWNE DO BUDYNKU

Pracownia Projektowa "KONSTRUKTOR"
siedziba: ul. Wojska Polskiego 5, 58-160 Świebodzice,
biuro: ul. Broniewskiego 1B, 58-309 Wałbrzych

Projektant:	mgr inż. Piotr Rajca	691/01/DUW NBGP.V 7342/3/75/98	Data: 03.08.2018r.
Asystent:	mgr inż. Tomasz Urbanowicz mgr inż. Mirosława Krzeczowska		Stadium: PB
Temat:	REMONT I WYMIANA POSADZEK W BUDYNKU ZAKŁADU LECZNICTWA ODWYKOWEGO DLA OSÓB UZALEŻNIONYCH OD ALKOHOLU W CZARNYM BORZE W RAMACH ZADANIA INWESTYCYJNEGO PN.: "REALIZACJA PROGRAMU DOSTOSOWAWCZEGO W BUDYNKU PAŁAC - WYMIANA PODŁÓG"		Skala: 1:1000
Inwestor:	ZAKŁAD LECZNICTWA ODWYKOWEGO DLA OSÓB UZALEŻNIONYCH OD ALKOHOLU W CZARNYM BORZE UL. PARKOWA 8, 58-379 CZARNY BÓR		Nr. rys.: 1
Tytuł rys.:	PROJEKT ZAGOSPODAROWANIA TERENU		

Zastrzega się wszelkie prawa wynikające z Ustawy o prawie autorskim. Rysunek niniejszy nie może być w całości lub w części przerysowany,
uzupełniony lub odstąpiony komukolwiek, bez pisemnej zgody firmy projektowej