


WEDŁUG KOŁORATORA KEIM	
ZESTAWIENIE FARB SILKATOWYCH	
TŁO	KEIM 9051
COKÓŁ I WYSTRÓJ	KEIM 9049
WYSTRÓJ	KEIM 9055

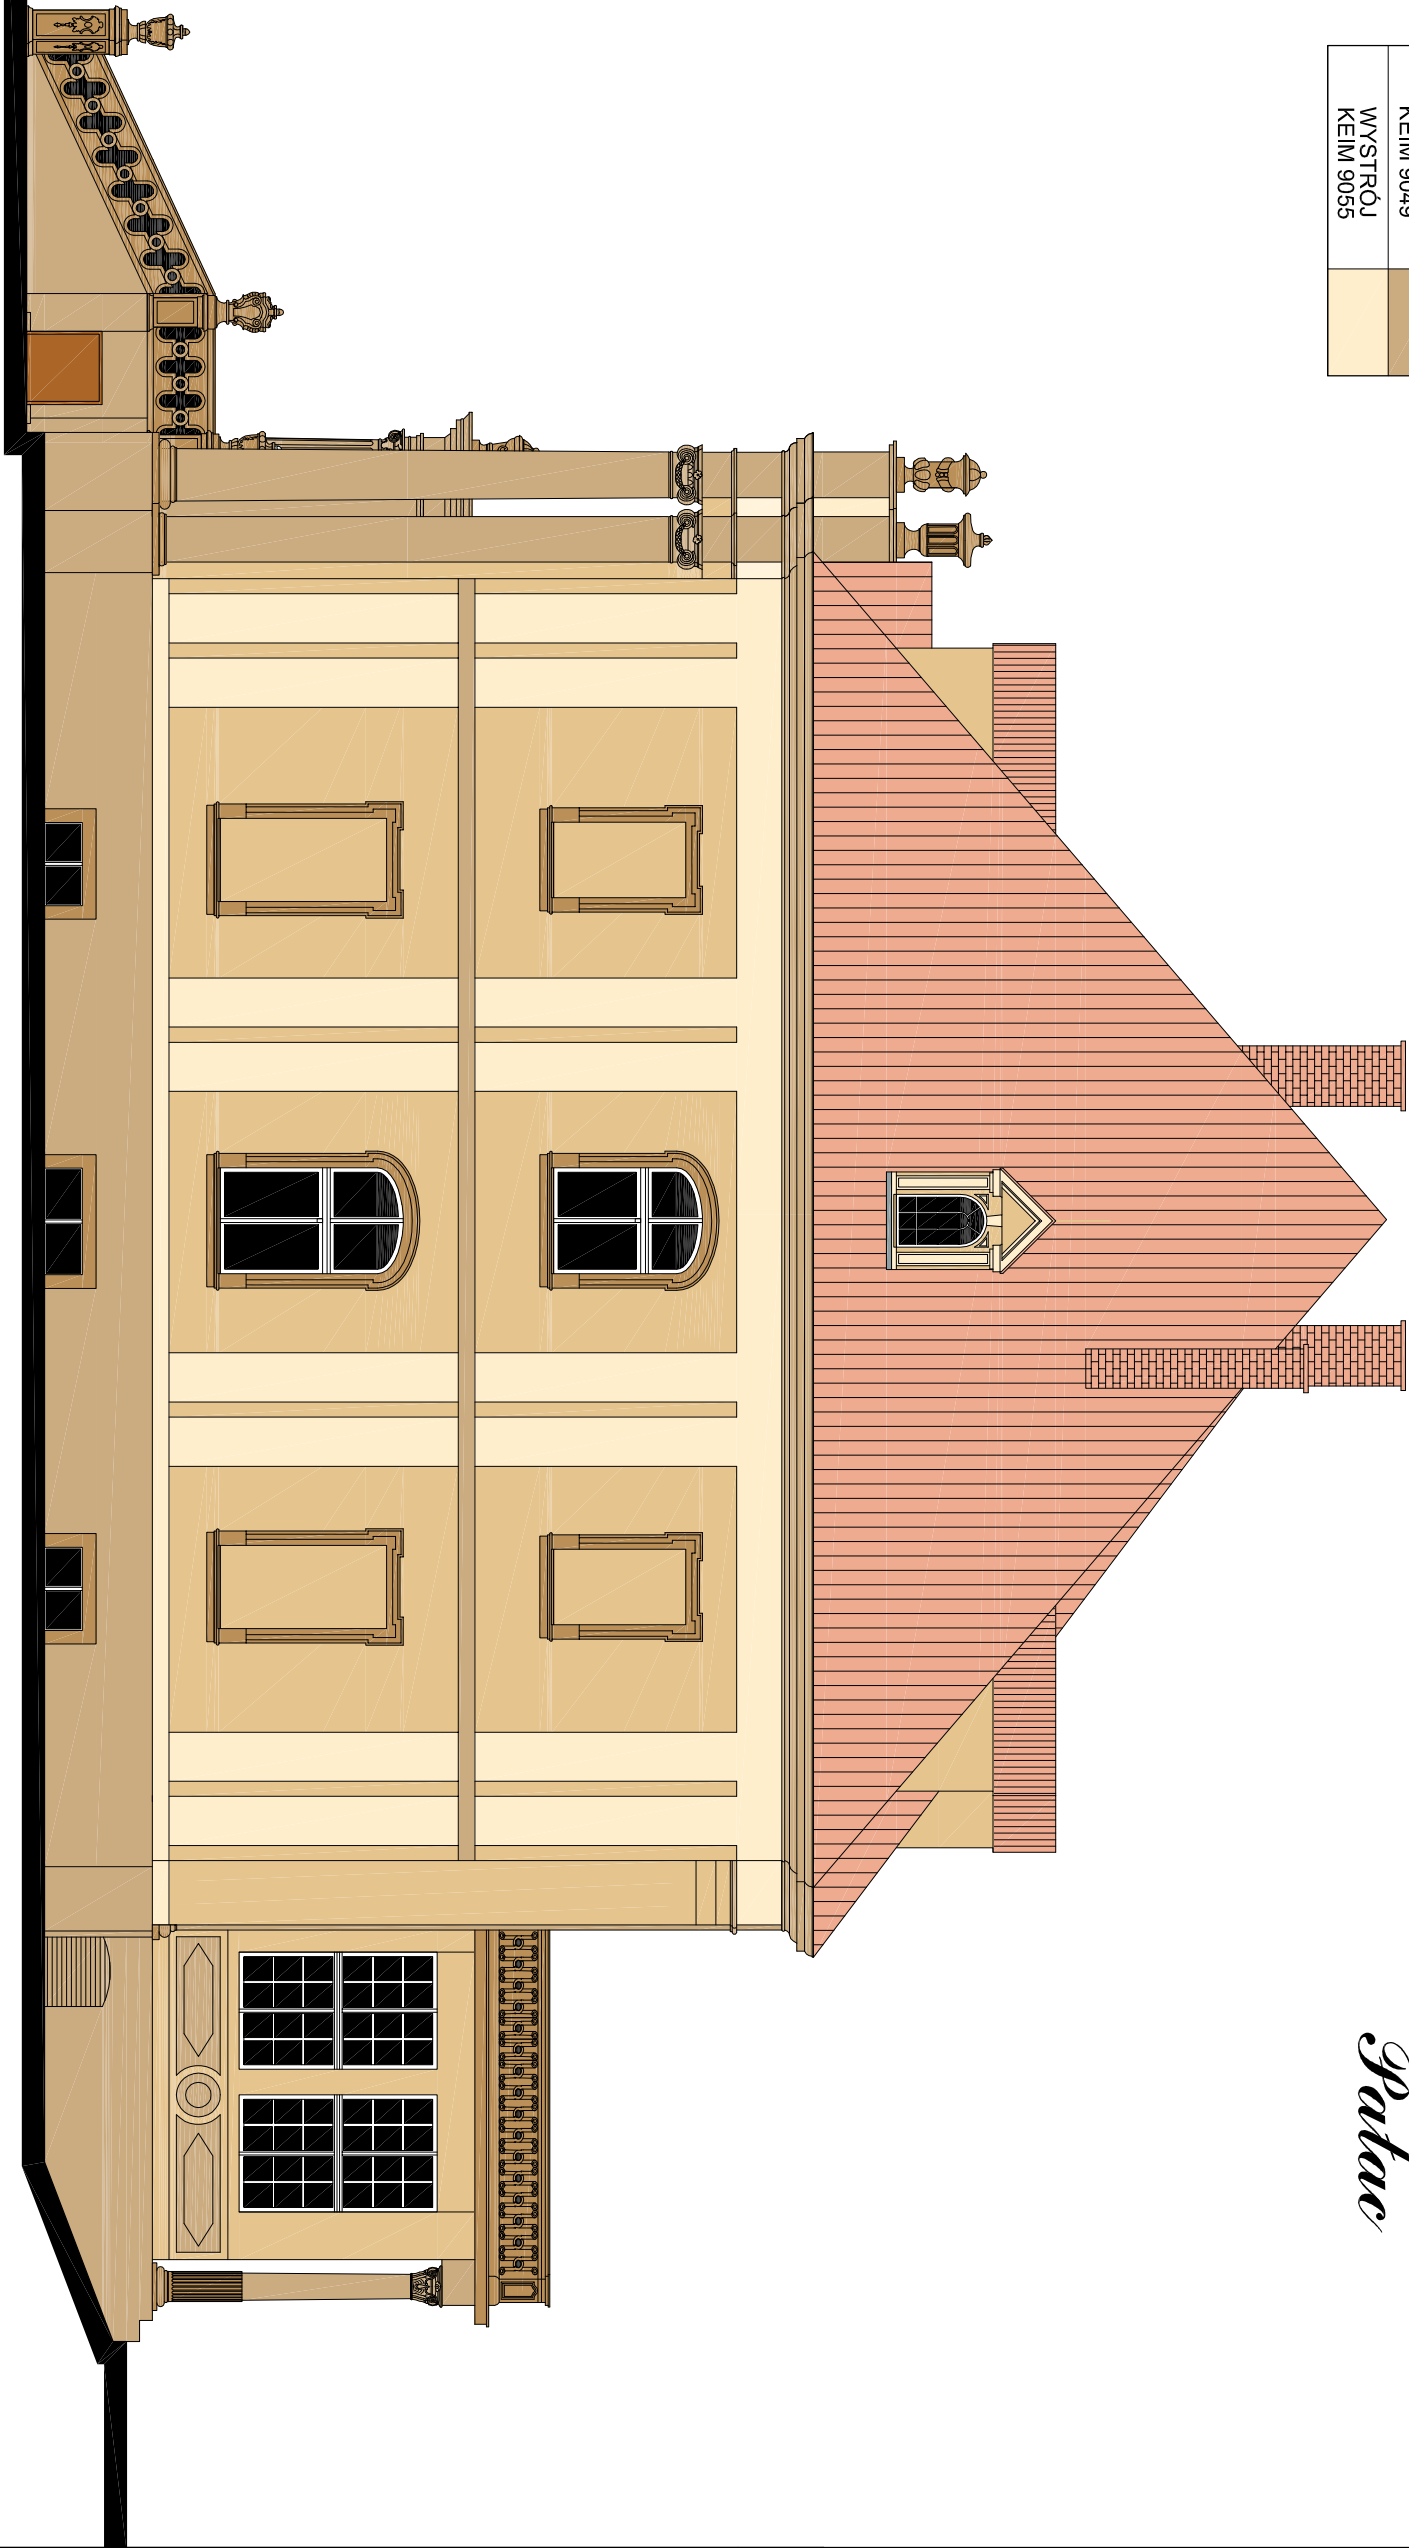

*Czarny Bór
Parkowa 8
Jatwa*

*Elewacja boczna
skala 1:100*

AUTORSKIE BIURO PROJEKTÓW "a" s.c. 58-100 Świdnica Śl. ul. Wodna 34/6 tel. 74-853-66-07 / fax. 74-857-73-43		ARCHITEKTURA - proj.		ARCHITEKTURA - spr.	
data: 01.2010		mgr inż. arch. Anna Baran		mgr inż. arch. Andrzej Grzybowski	
skala: 1:100		mgr inż. arch. Anna Baran		mgr inż. arch. Andrzej Grzybowski	
upr. konserw. nr 1/94 z 1994.04.18 upr. arch. UNF 2/47/84 W-ch z 1984.05.24		upr. konserw. nr 2/94 z 1994.04.18 upr. arch. UAN VI-f/3/50/90 w-ch z 1990.08.06		upr. konserw. nr 2/94 z 1994.04.18 upr. arch. UAN VI-f/3/50/90 w-ch z 1990.08.06	
asyst. proj. Ryszard Bednarz;		asyst. proj. Magdalena Pankiewicz		asyst. proj. Magdalena Pankiewicz	

3		rys.nr	
ELEWACJA BOCZNA		PROJEKT BUDOWLANY	
PRAWA AUTORSKIE ZASTRZEŻONE		PRAWA AUTORSKIE ZASTRZEŻONE	

obekt:	BUDYNEK PAŁACOWY W ZESPOLE PAŁACOWO-PARKOWYM
adres:	CZARNY BÓR, UL. PARKOWA 8 - działka nr 177/3
inwestor:	S.P.Z.O.Z. ZAKŁ. LECZNICTWA ODWYK. DLA OS. UZALEŻNIONYCH OD ALKOHOLU
projektant:	mgr inż. arch. Anna Baran